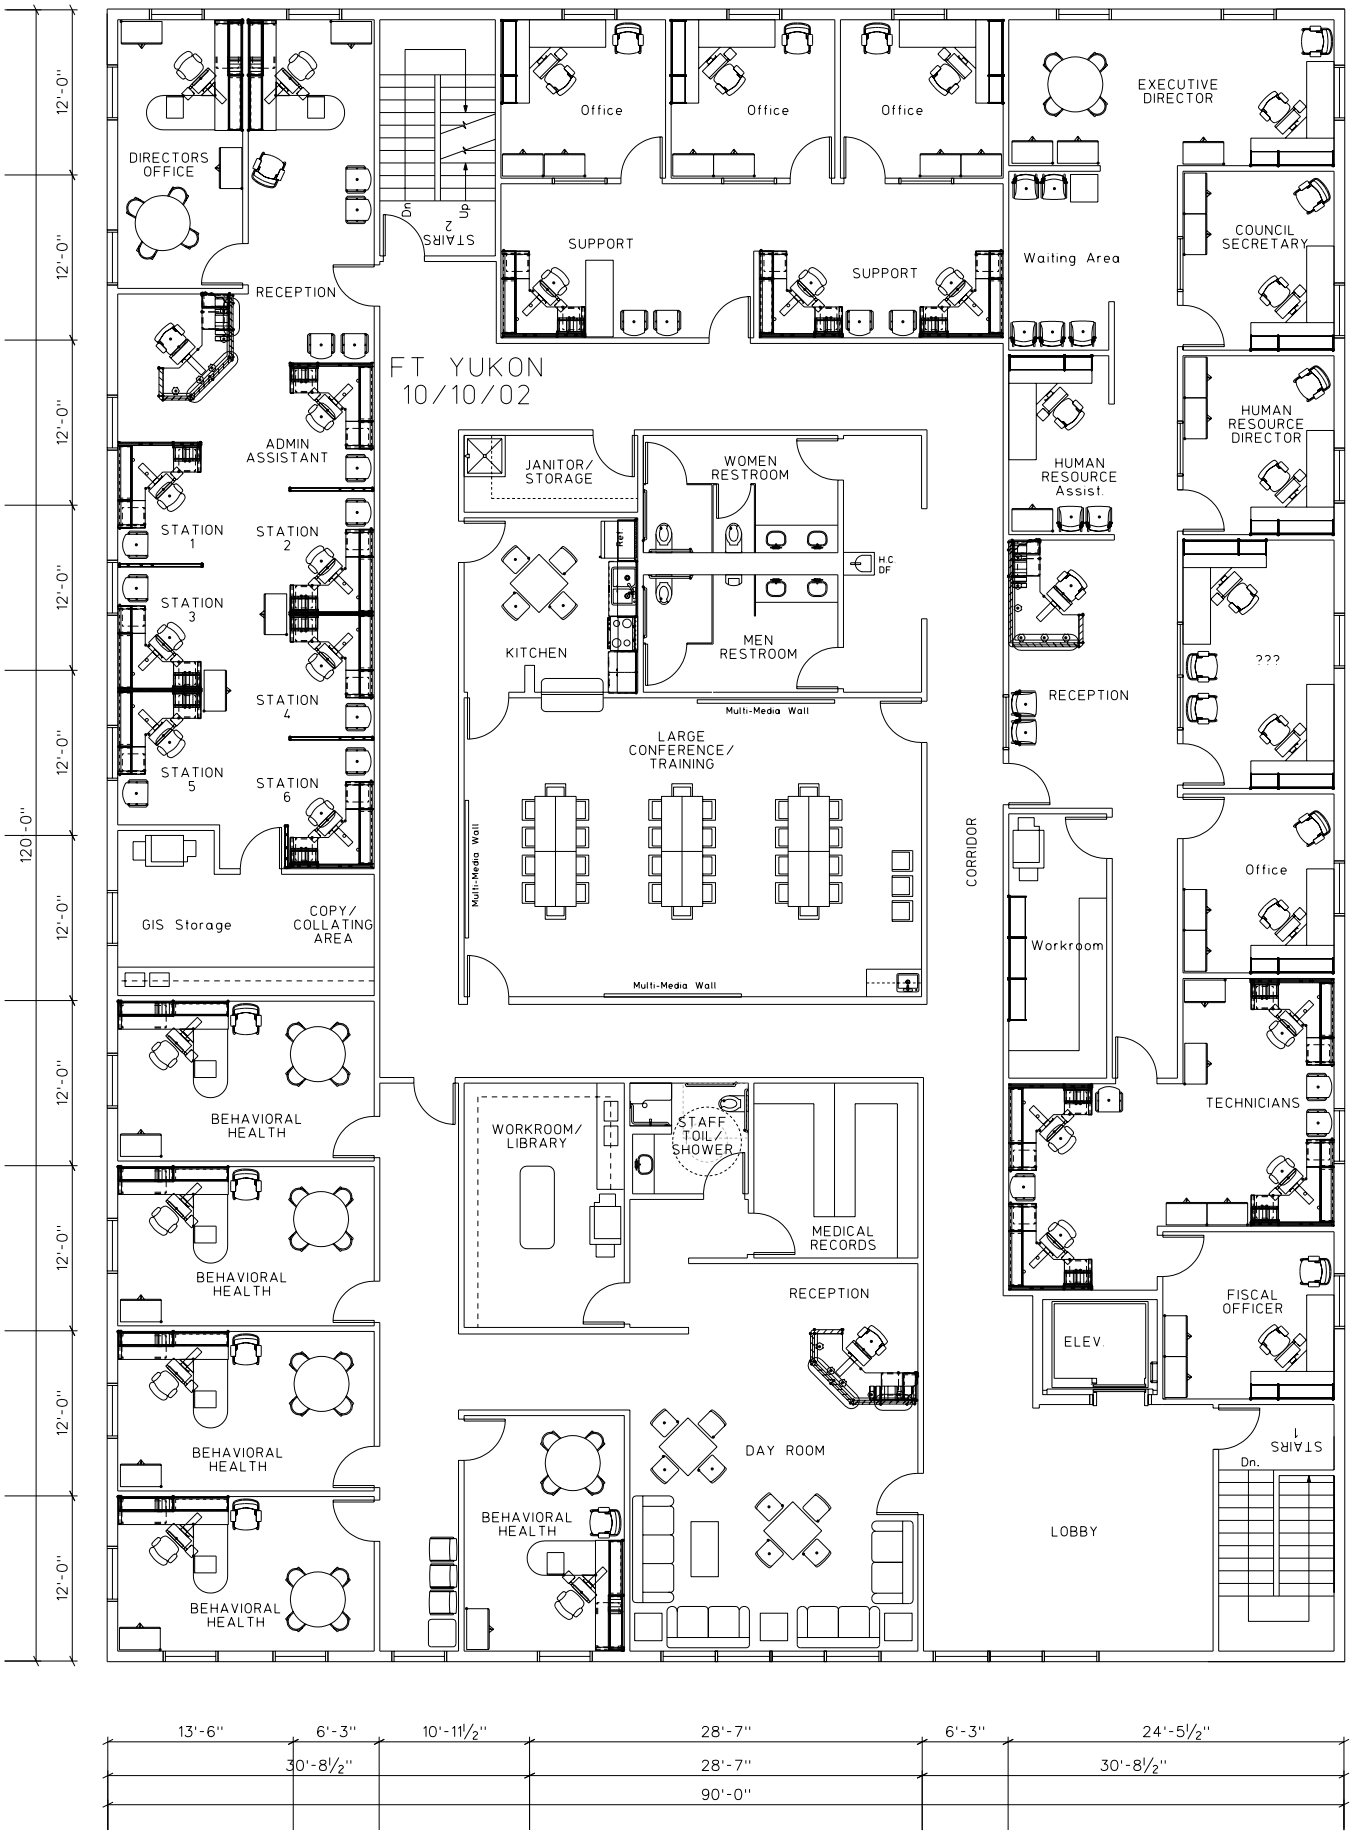

Upper Floor Plan

2

Scale: 1/8" = 1'-0"

0 2' 4' 8' 16'

Project N