Deed Book 80 Page 76
Juneau Recording Dist.

LAND OCCUPANCY				
BLK	LOT	ADA. NO.	OCCUPANT	EXP. DATE
10	1		SEE LAND OCC. DRWG. 3 OF 3	
12			" " " " " " "	
13	1,2,3		ADA	
13	4,5	10480	FAA	INDEFINITE
13	6,7		ADA	
14	1,2,3	10480	FAA	INDEFINITE
14	4,5		ADA	
14	6	10480	USWB	INDEFINITE
14	7		ADA	
15	1,2	10480	FAA	INDEFINITE
15	3,4,5		ADA	
16	1,2,3		ADA	
17	1	00483	PACIFIC NORTHERN AIRLINES	JUNE 30,1967
17	2,3,4		ADA	
18	1,2,3		ADA	
11			SEE LAND OCC. DRWG. 3 OF 3	

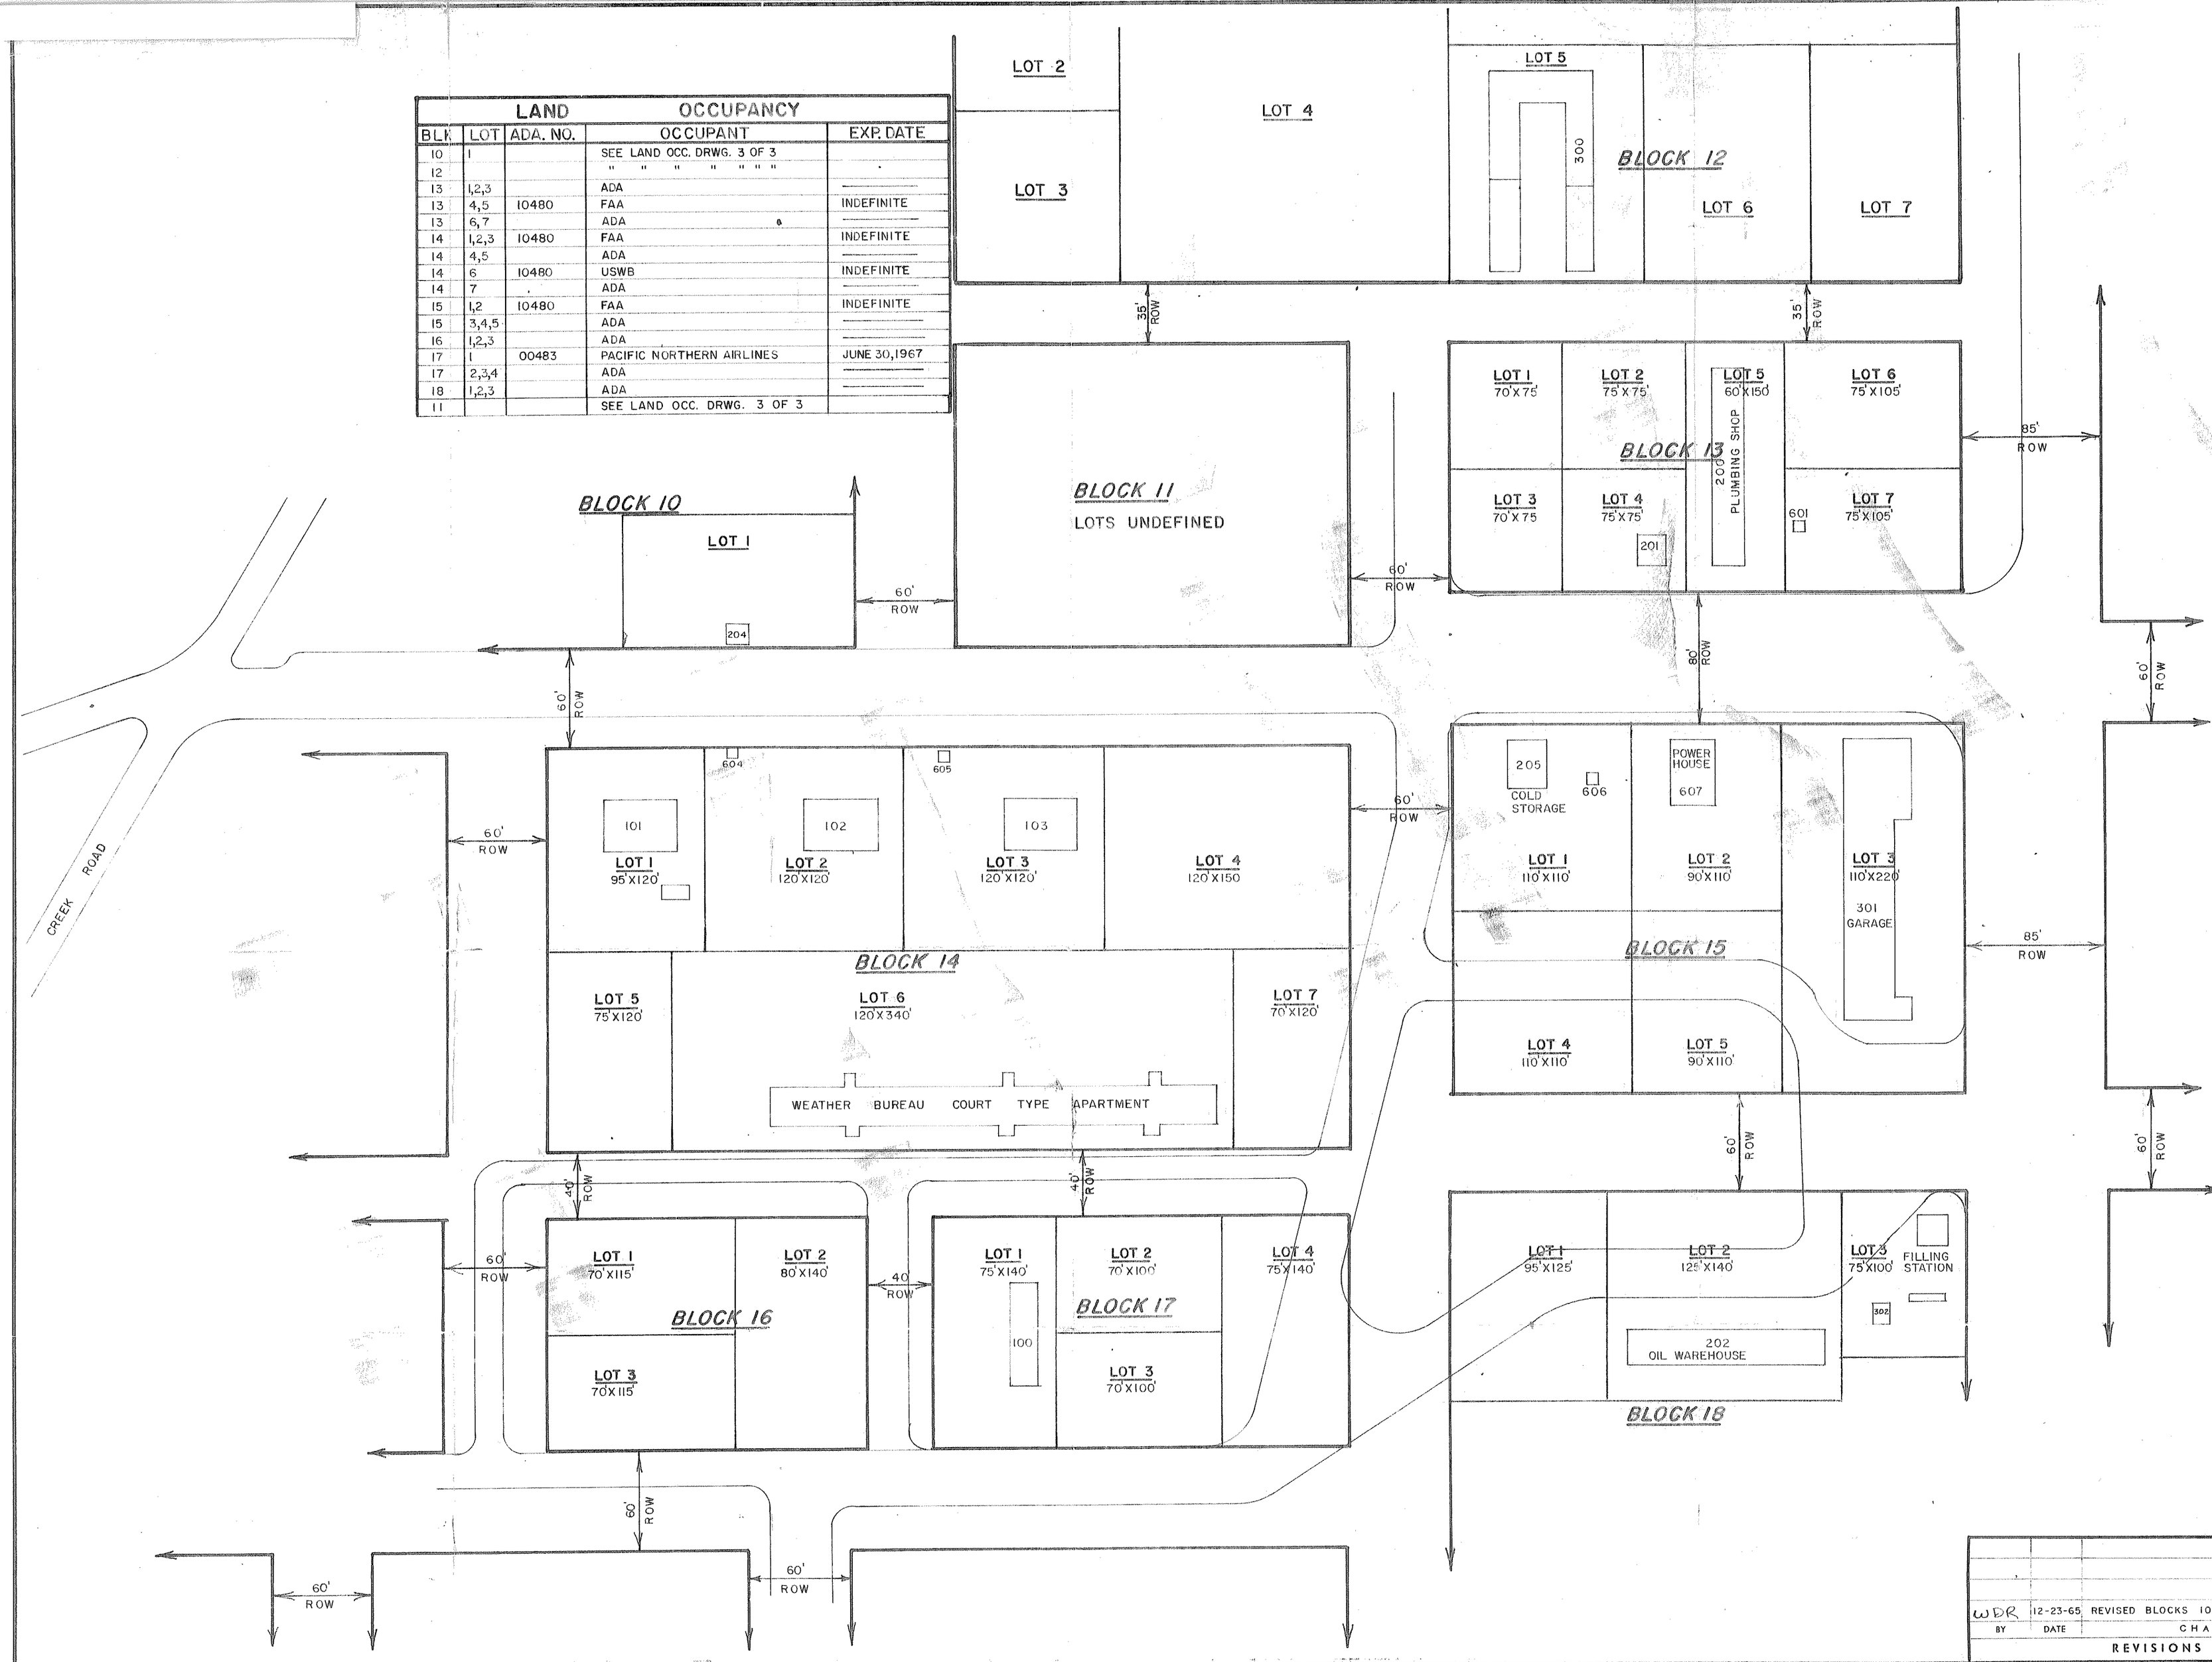

PREPARED FROM FAA DRAWING ALD-YAK 800.002 AS OF 9/16/65

STATE OF ALASKA
DEPARTMENT OF PUBLIC WORKS
DIVISION OF AVIATION

YAKUTAT AIRPORT
LAND OCCUPANCY

BY	DATE	CHANGE
WDR	12-23-65	REVISED BLOCKS 10, 11 & 12.

REVISIONS

APPROVED Lars L. Johnson — LARS L. JOHNSON, DIRECTOR
APPROVED James E. Moody — JAMES E. MOODY, CHIEF ENGINEER

SCALE 1" = 50' | DESIGNED WDR | DRAWN ATB | CHECKED WDR | DATE 10/28/65 | SHEET 2 OF 3

Exhibit "C"